


■ Espaces Remarquables et Caractéristiques du Littoral  
■ Coupures d'urbanisation  
— Limite des Espaces Proches du Rivage présumés  
— Limite de la bande des 100m présumée

■ Villages et Agglomérations  
■ Spatialisation des extensions à vocation habitat en cours via ZAC opérationnelle (Zone AU ouverte au DLU)  
■ Secteurs déjà urbanisés au titre de l'article L. 121-8 du CU

■ Villages et Agglomérations Economiques  
■ Espaces d'activités Touristiques & Loisirs groupés

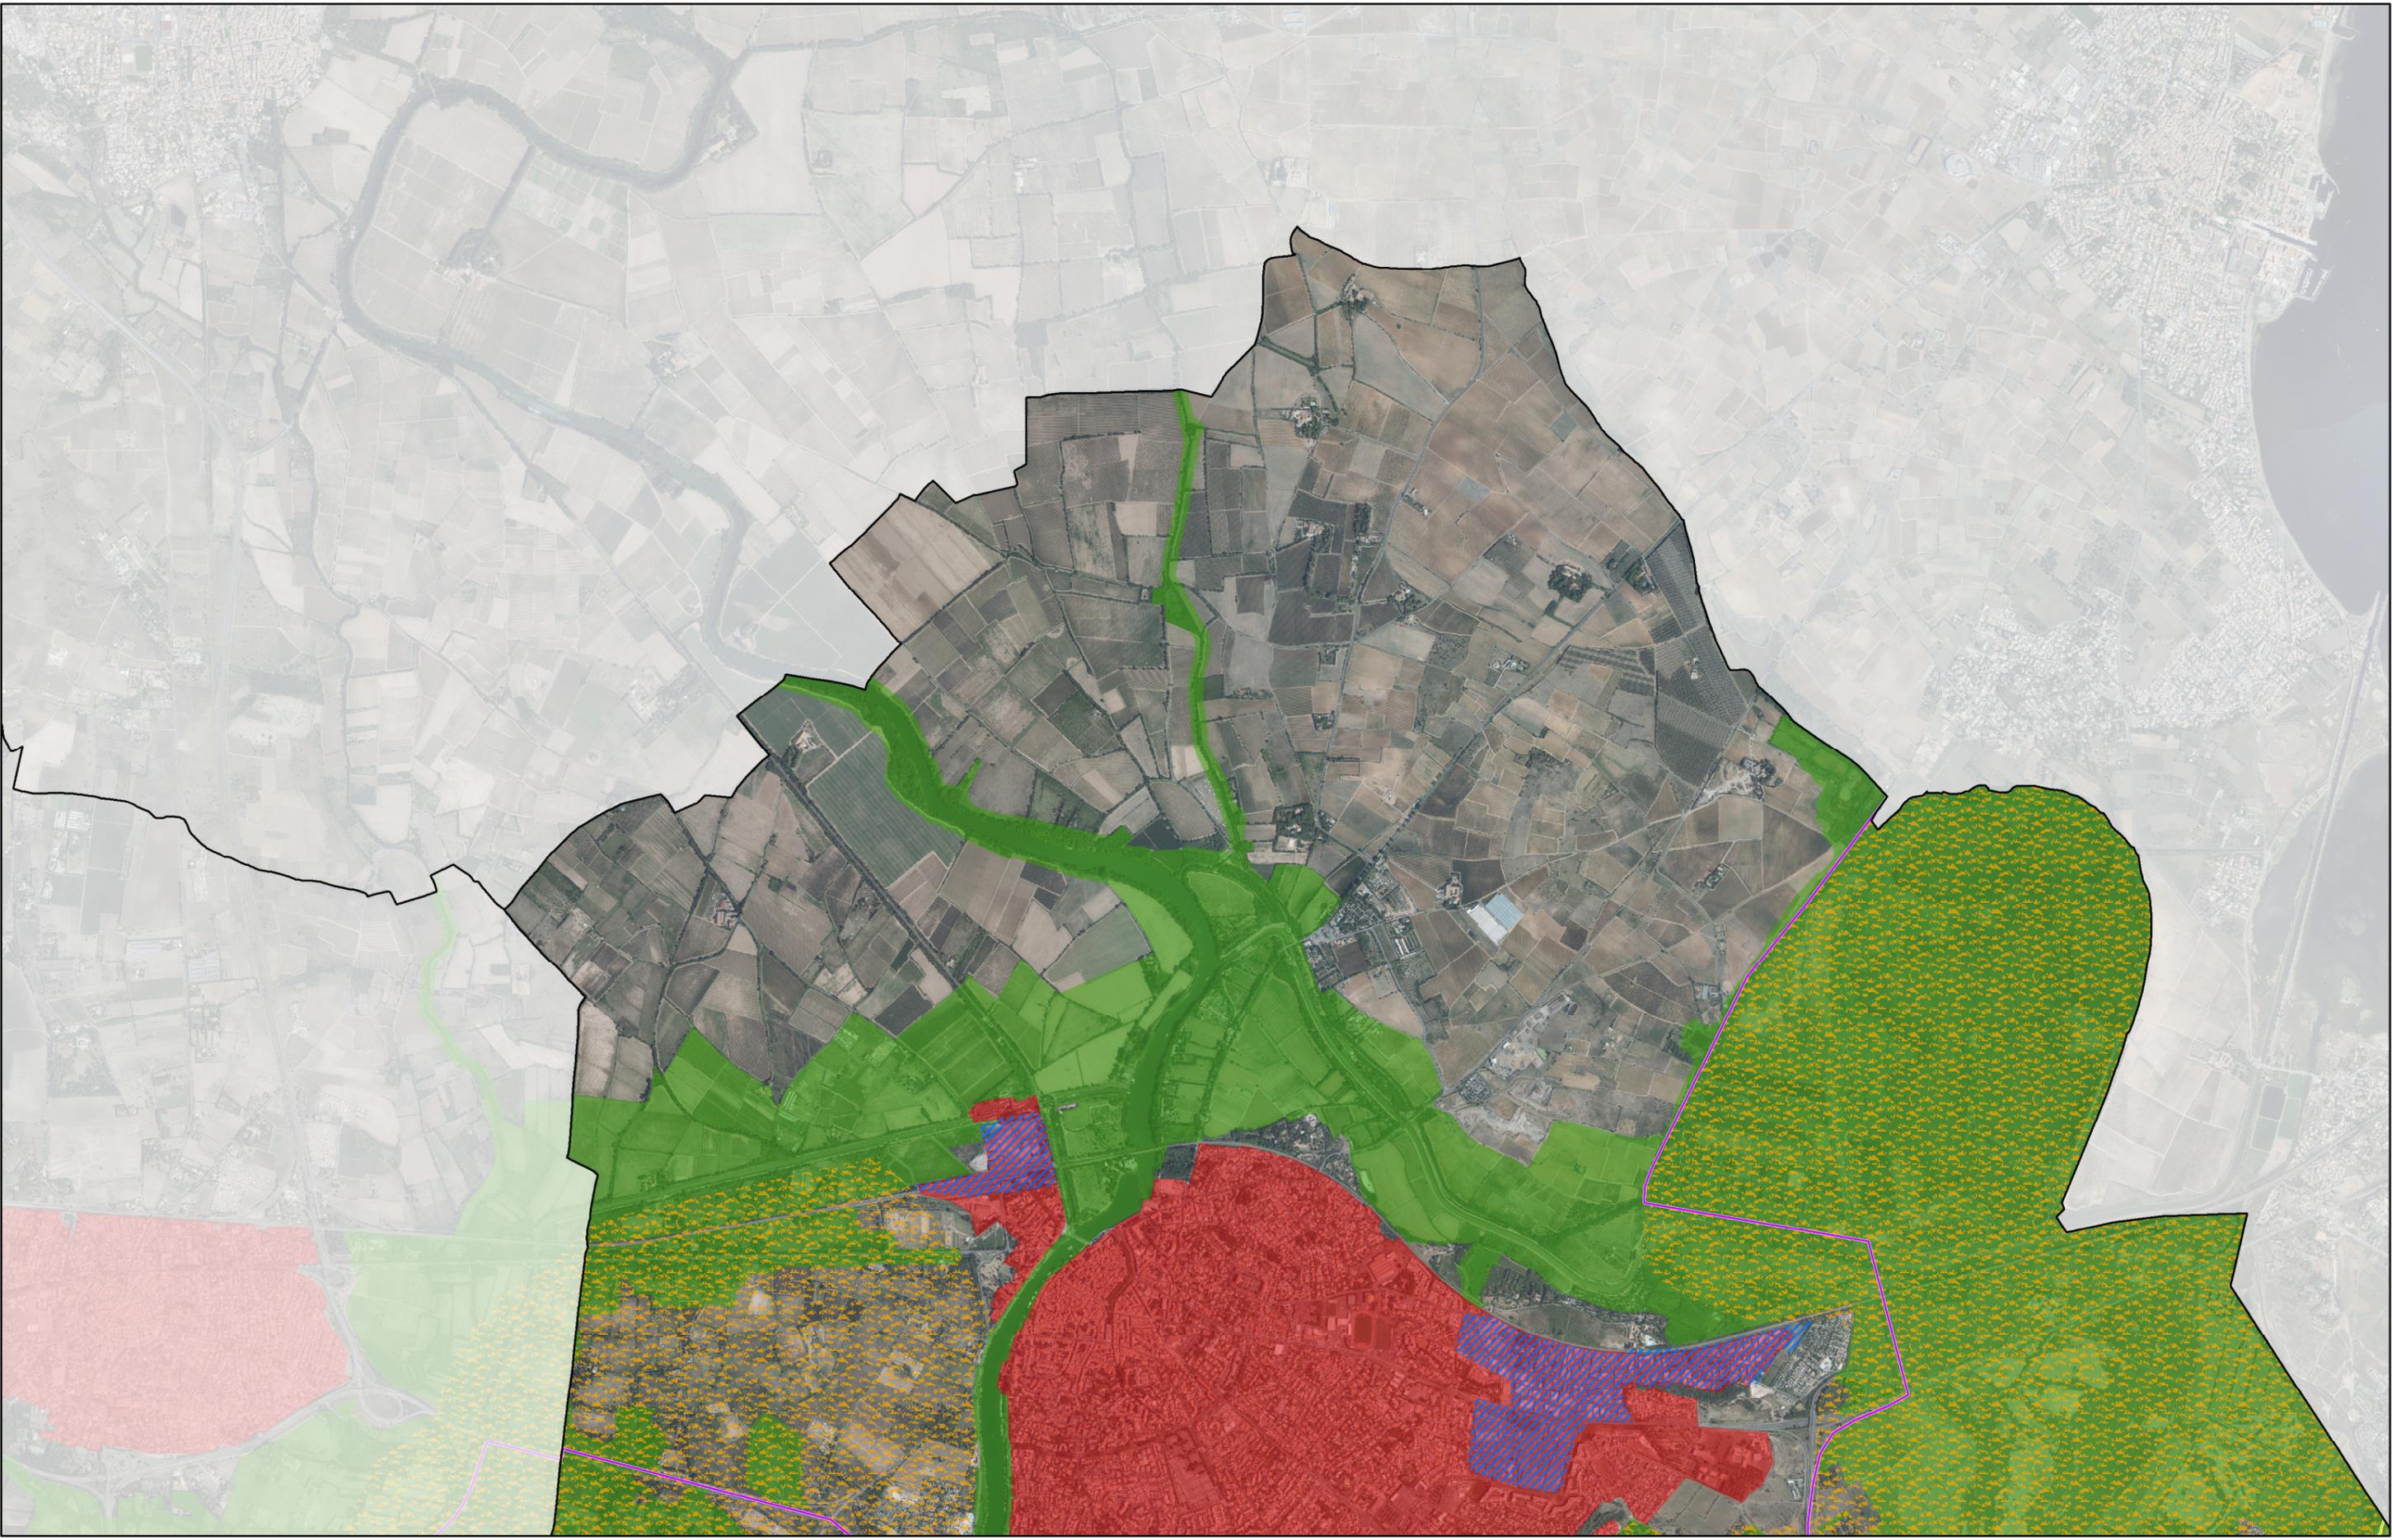



■ Espaces Remarquables et Caractéristiques du Littoral  
■ Coupures d'urbanisation  
— Limite des Espaces Proches du Rivage présumés  
— Limite de la bande des 100m présumée

■ Villages et Agglomérations  
■ Spatialisation des extensions à vocation habitat en cours via ZAC opérationnelle (Zone AU ouverte au DLU)  
■ Secteurs déjà urbanisés au titre de l'article L. 121-8 du CU

■ Villages et Agglomérations Economiques  
■ Espaces d'activités Touristiques & Loisirs groupés







Espaces Remarquables et Caractéristiques du Littoral  
 Coupures d'urbanisation  
 Limite des Espaces Proches du Rivage présumés  
 Limite de la bande des 100m présumée

Villages et Agglomérations  
 Spatialisation des extensions à vocation habitat en cours via ZAC opérationnelle (Zone AU ouverte au DLU)  
 Secteurs déjà urbanisés au titre de l'article L. 121-8 du CU

Villages et Agglomérations Economiques  
 Espaces d'activités Touristiques & Loisirs groupés

0 500  
Mètres

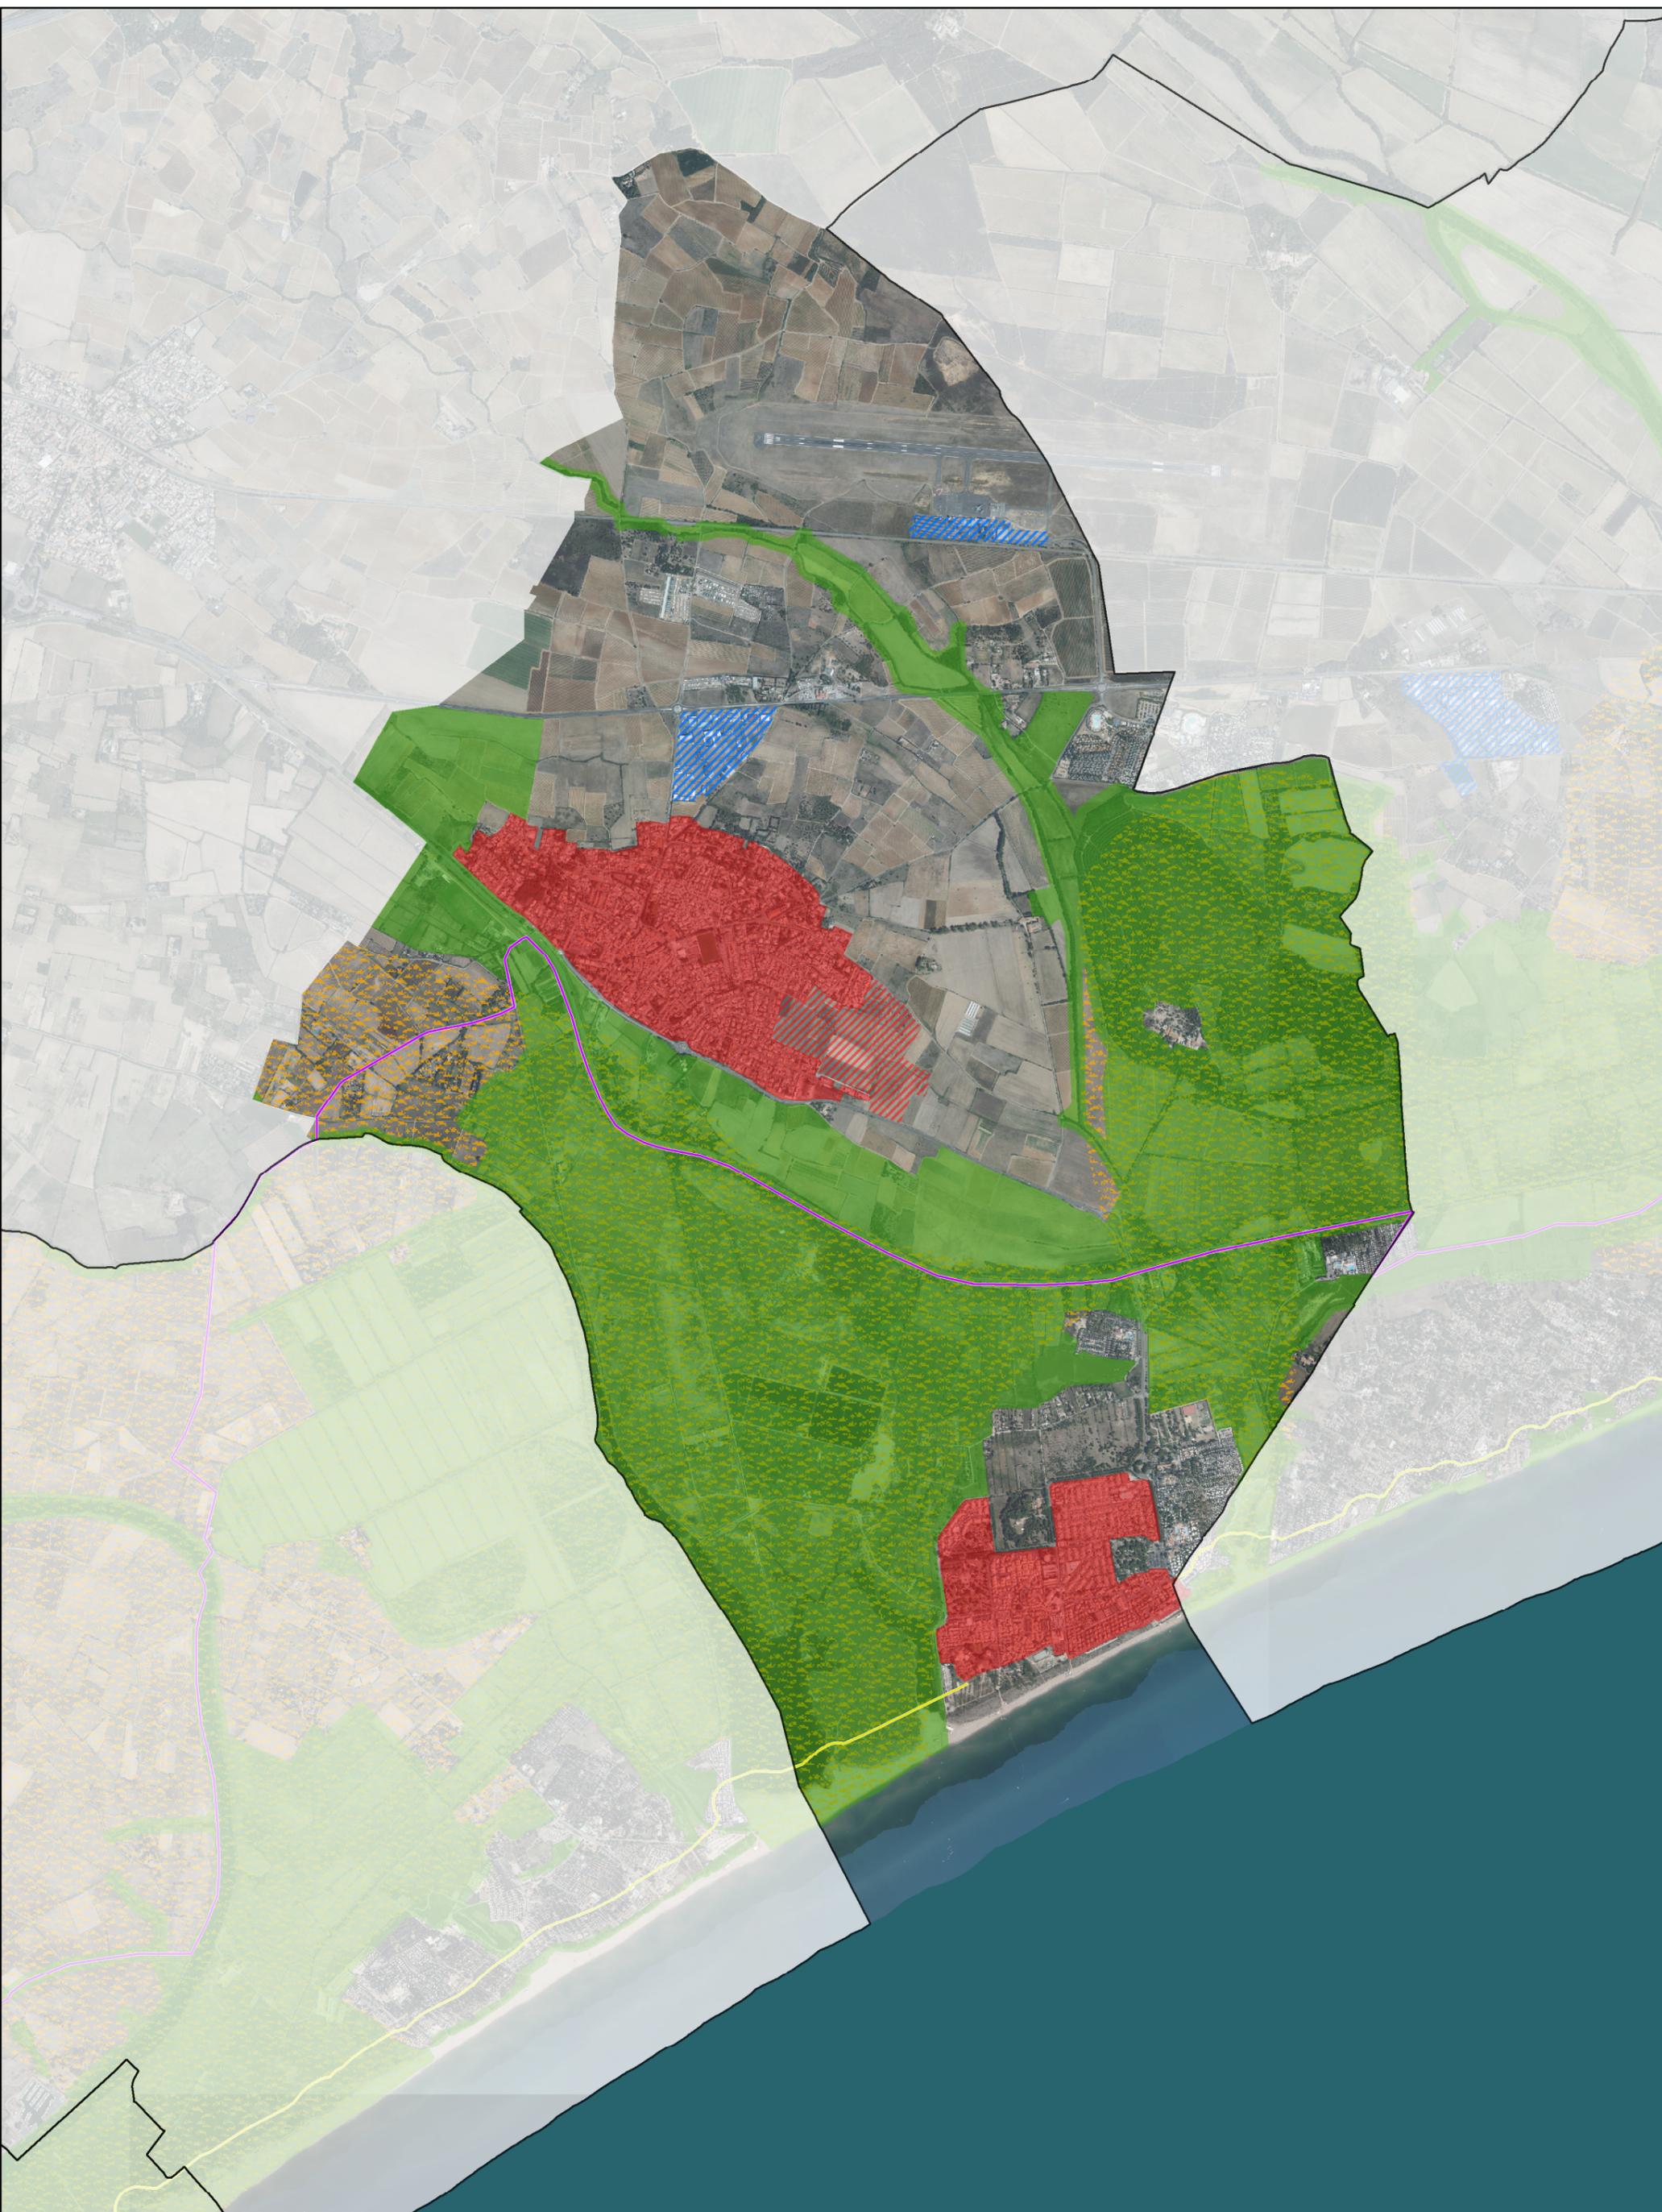

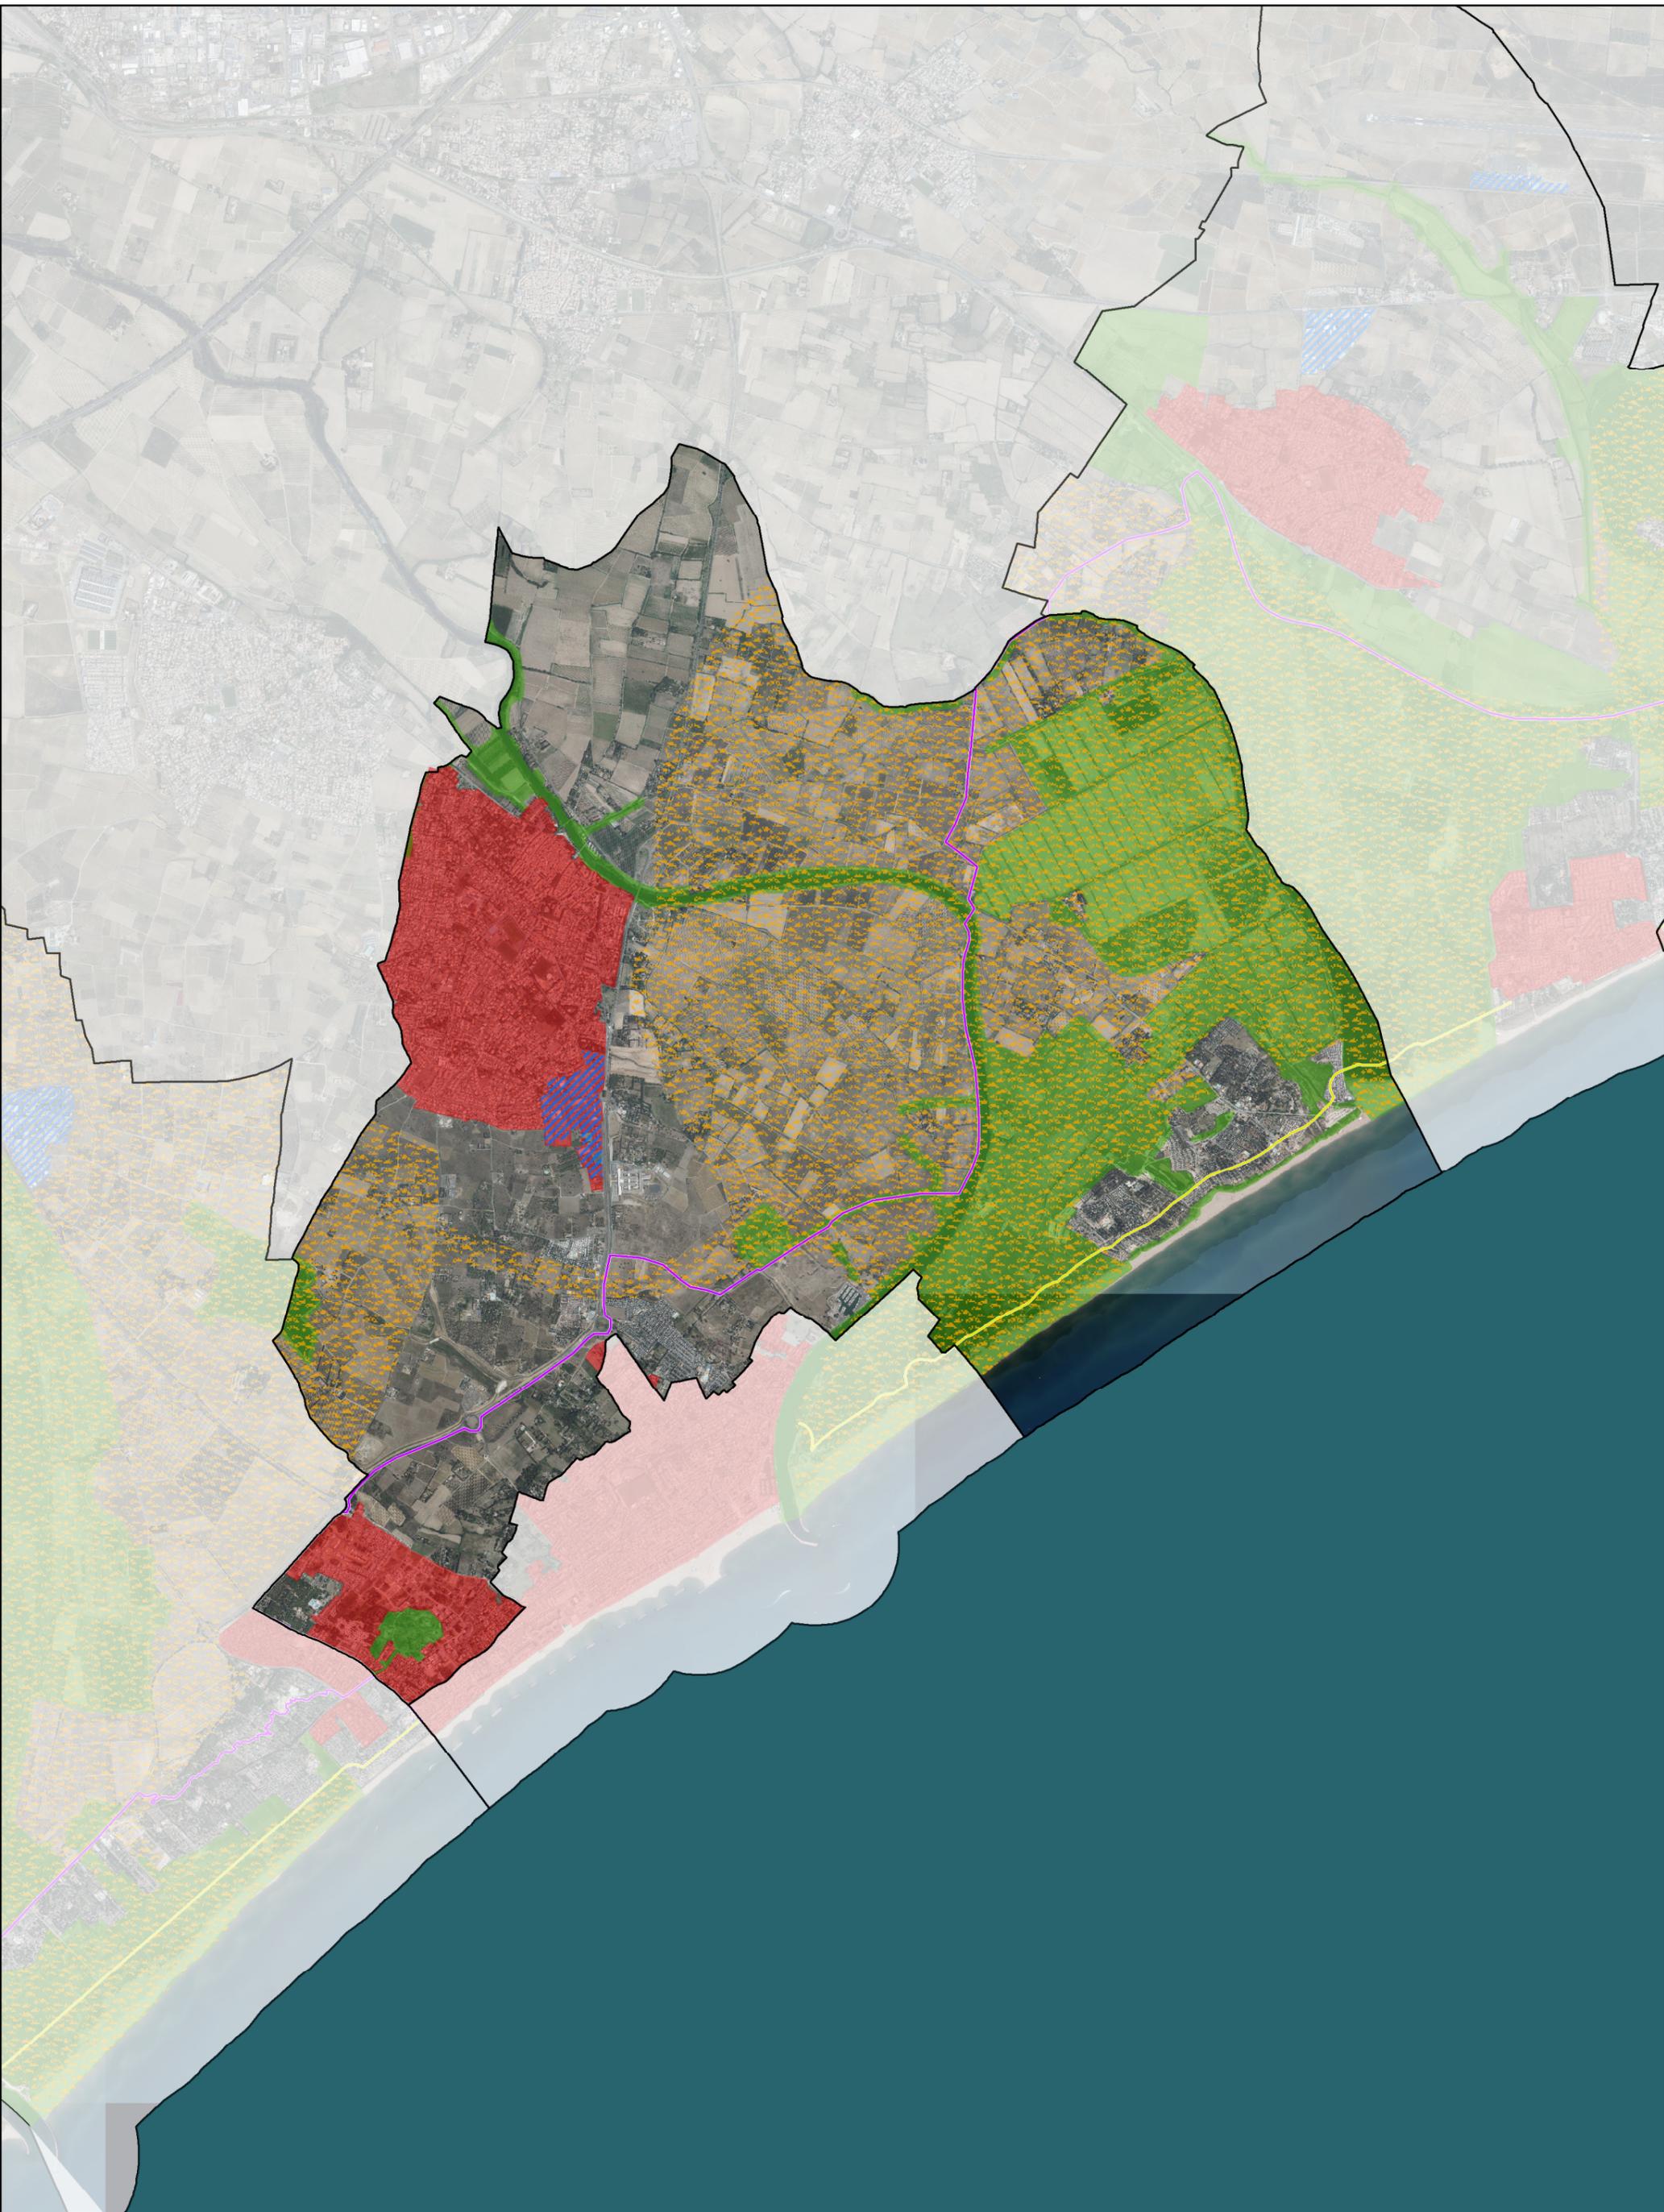


- Espaces Remarquables et Caractéristiques du Littoral
- Coupures d'urbanisation
- Limite des Espaces Proches du Rivage présumés
- Limite de la bande des 100m présumée
- Villages et Agglomérations
- Spatialisation des extensions à vocation habitat en cours via ZAC opérationnelle (Zone AU ouverte au DLU)
- Secteurs déjà urbanisés au titre de l'article L. 121-8 du CU


- Villages et Agglomérations Economiques
- Espaces d'activités Touristiques & Loisirs groupés

0 500 Mètres

Syndicat Mixte du SCOT du Biterrois  
carte n°601-2023




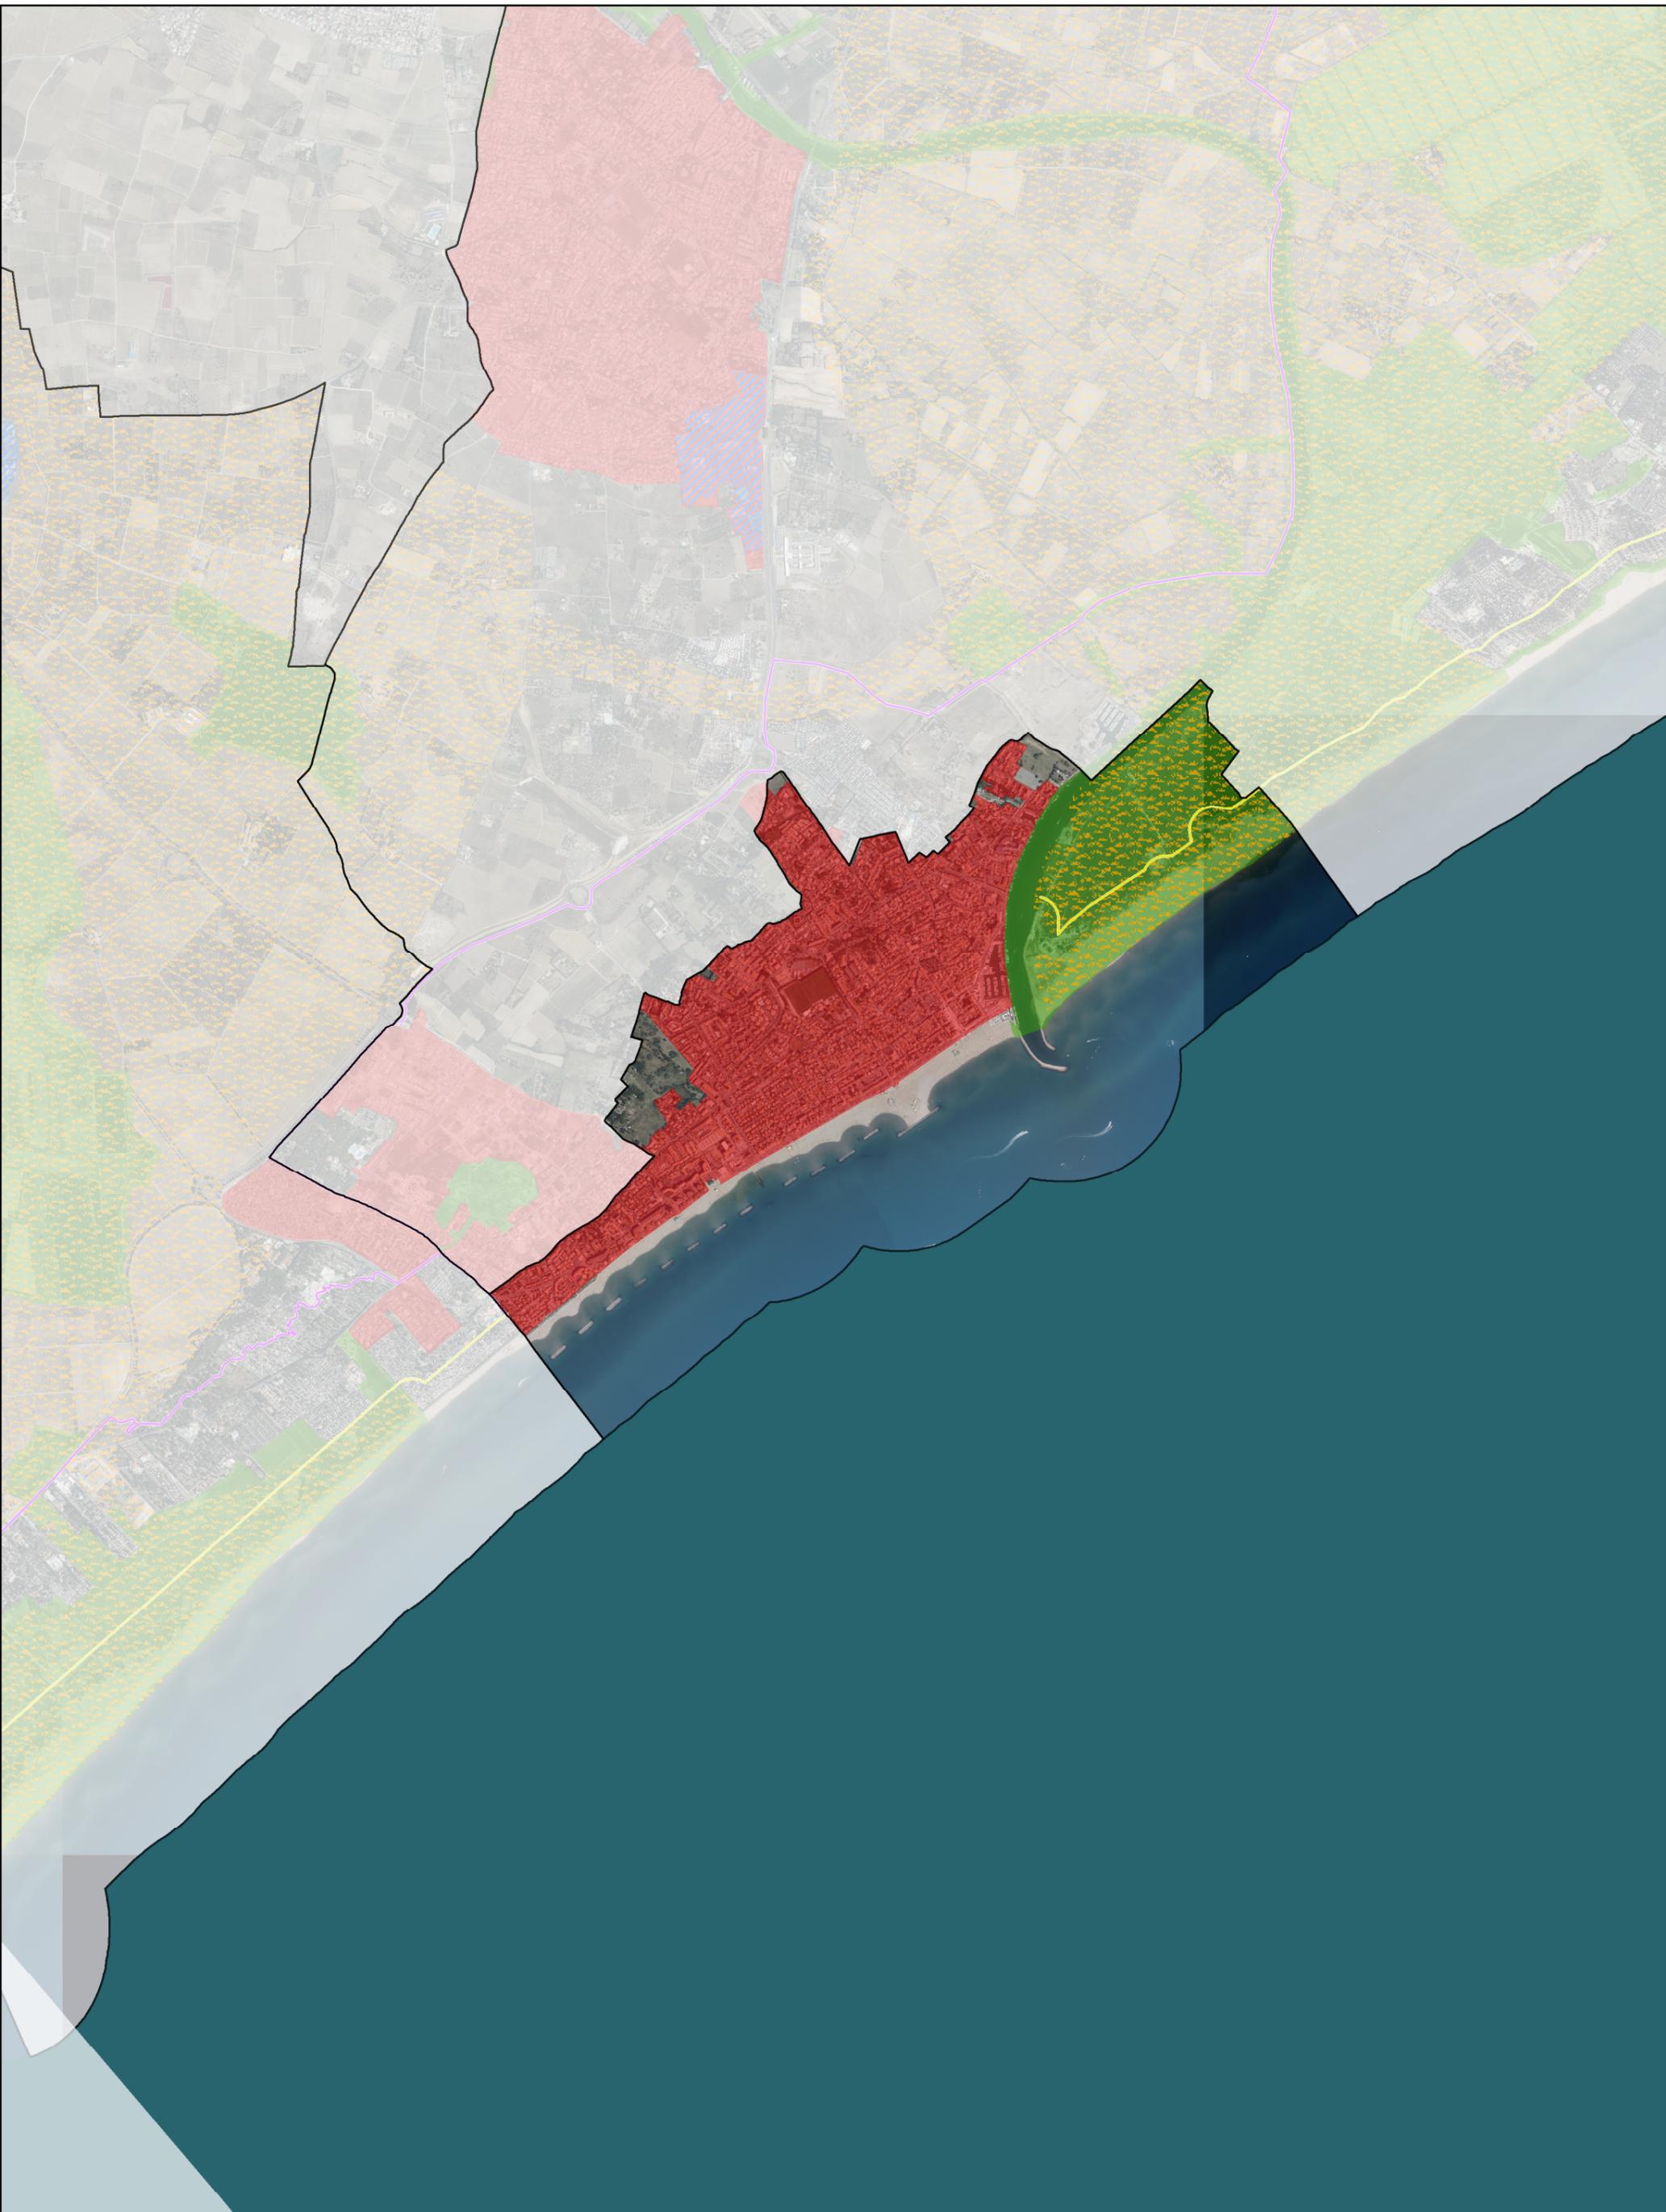

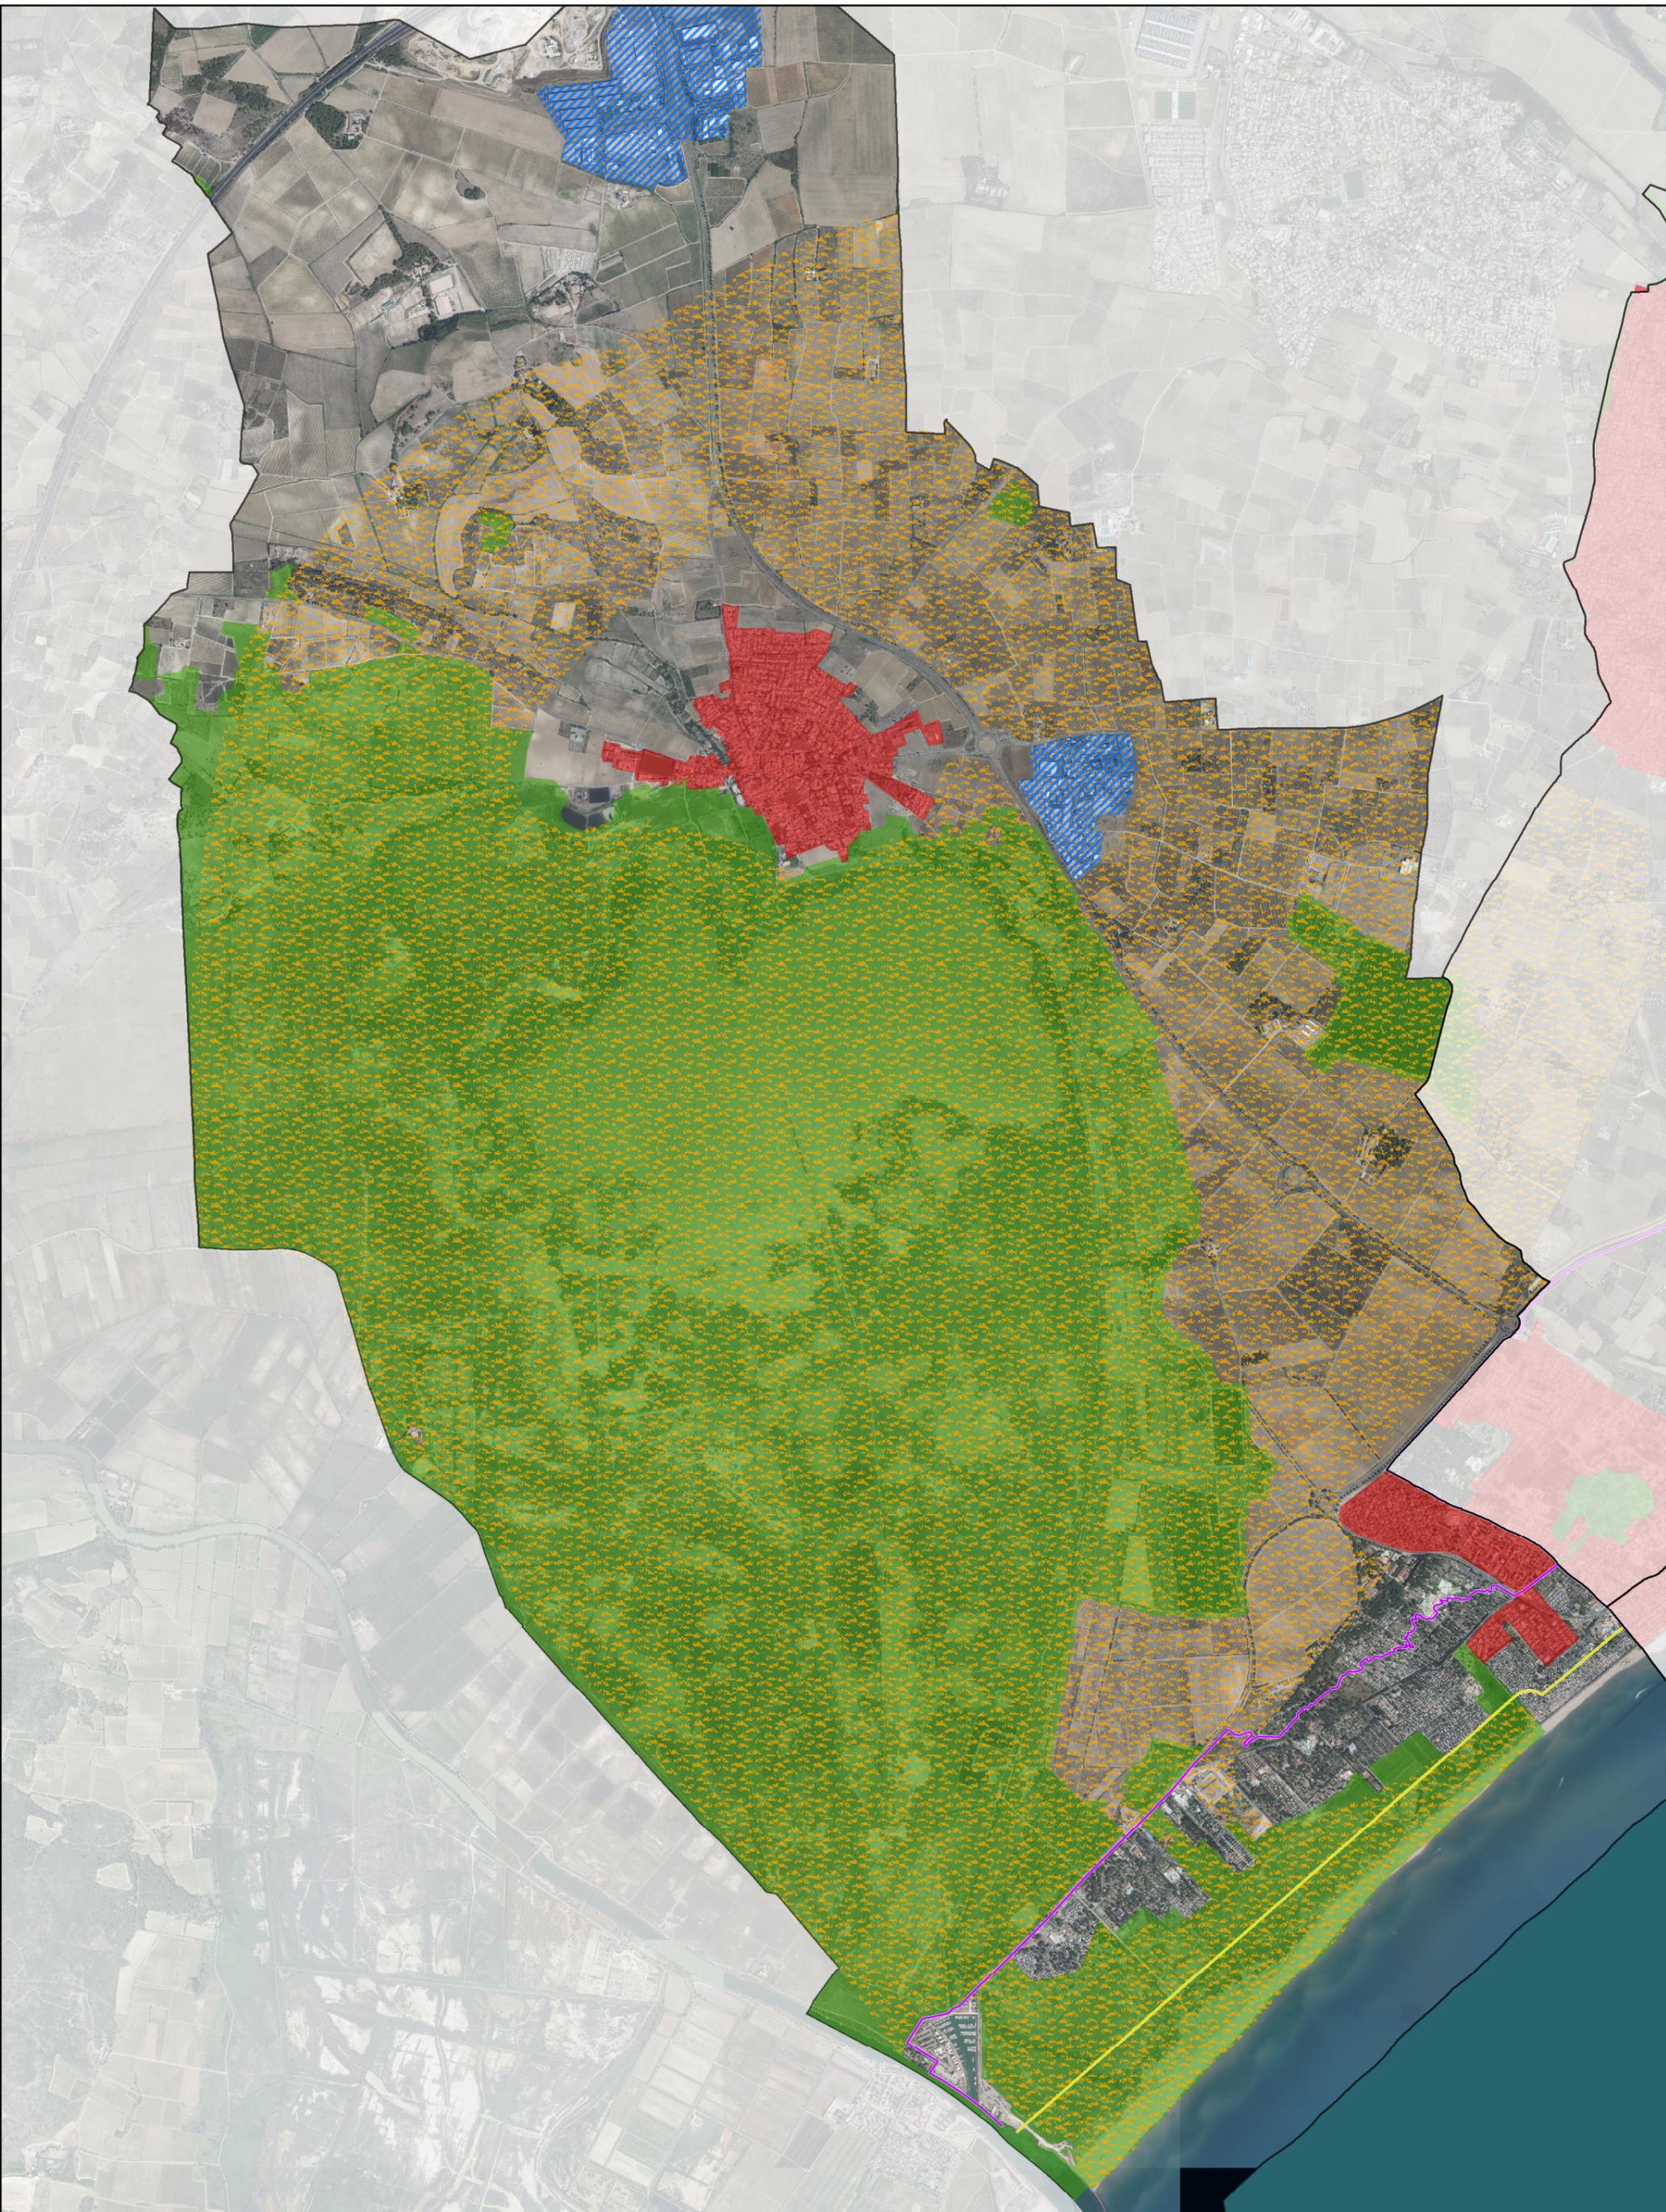

- Espaces Remarquables et Caractéristiques du Littoral
- Villages et Agglomérations
- Villages et Agglomérations Economiques
- Coupures d'urbanisation
- Spatialisation des extensions à vocation habitat en cours via ZAC opérationnelle (Zone AU ouverte au DLU)
- Espaces d'activités Touristiques & Loisirs groupés
- Limite des Espaces Proches du Rivage présumés
- Limite de la bande des 100m présumée
- Secteurs déjà urbanisés au titre de l'article L. 121-8 du CU

0 500 Mètres

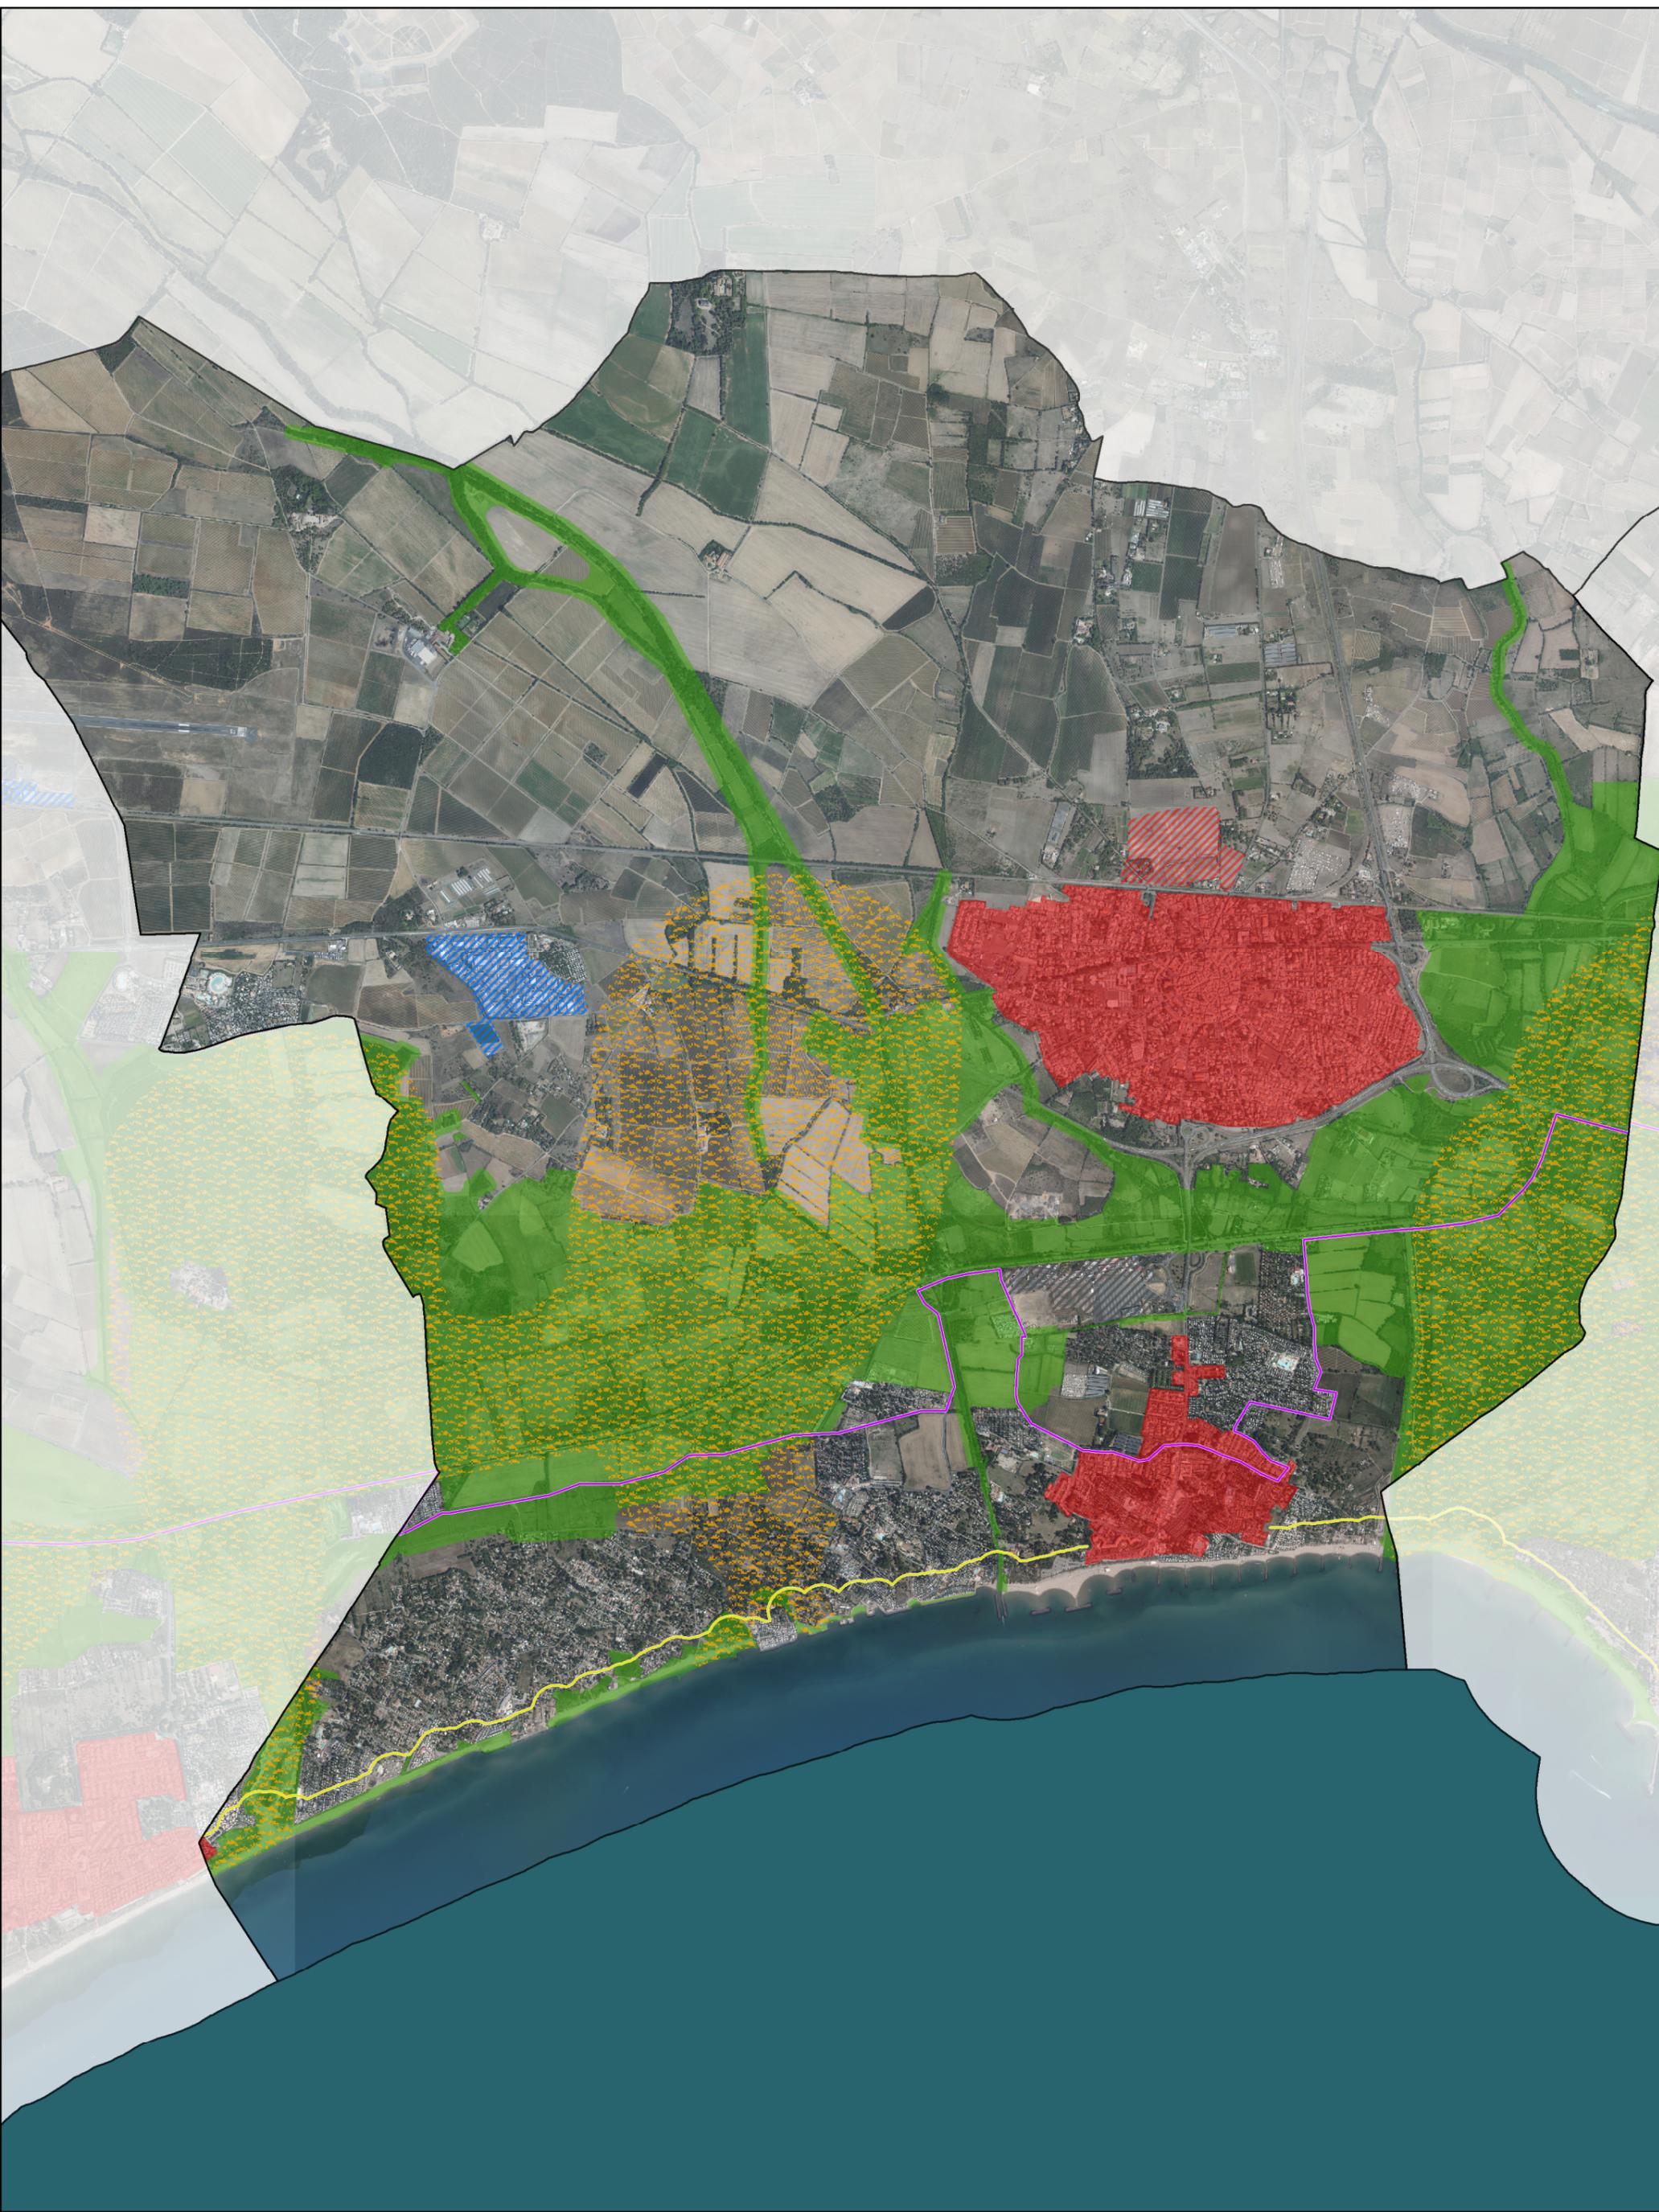

Espaces Remarquables et Caractéristiques du Littoral	Villages et Agglomérations	Villages et Agglomérations Economiques
Coupures d'urbanisation	Spatialisation des extensions à vocation habitat en cours via ZAC opérationnelle (Zone AU ouverte au DLU)	Espaces d'activités Touristiques & Loisirs groupés
Limite des Espaces Proches du Rivage présumés	Secteurs déjà urbanisés au titre de l'article L. 121-8 du CU	
Limite de la bande des 100m présumée		